


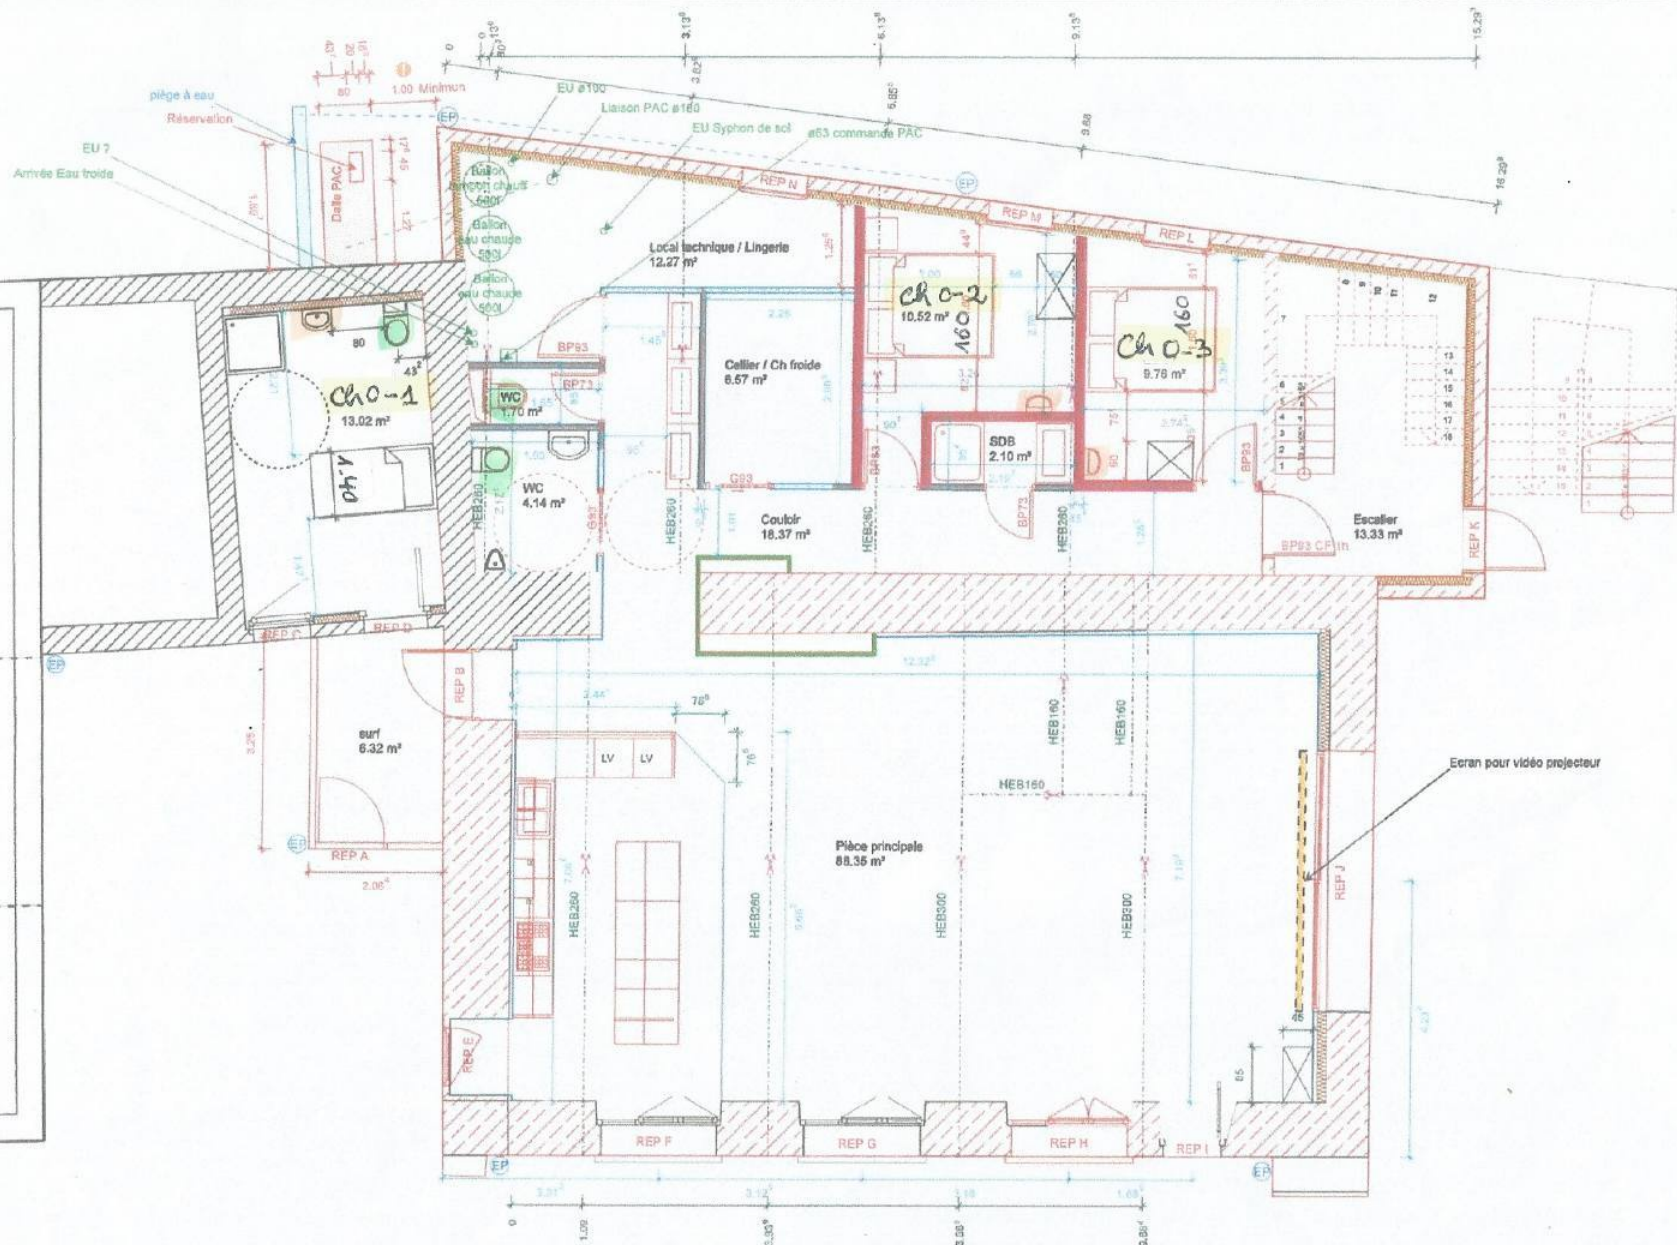

Projet : Rénovation de maison

Ville :

Client : DEVENA MICKAEL

Conçu avec les logiciels **Dietrich's** www.dietrichs.fr

RDC // Indice H

Dessiné par TM


Indice

H

du 07/12/2019

ECH 1/75E



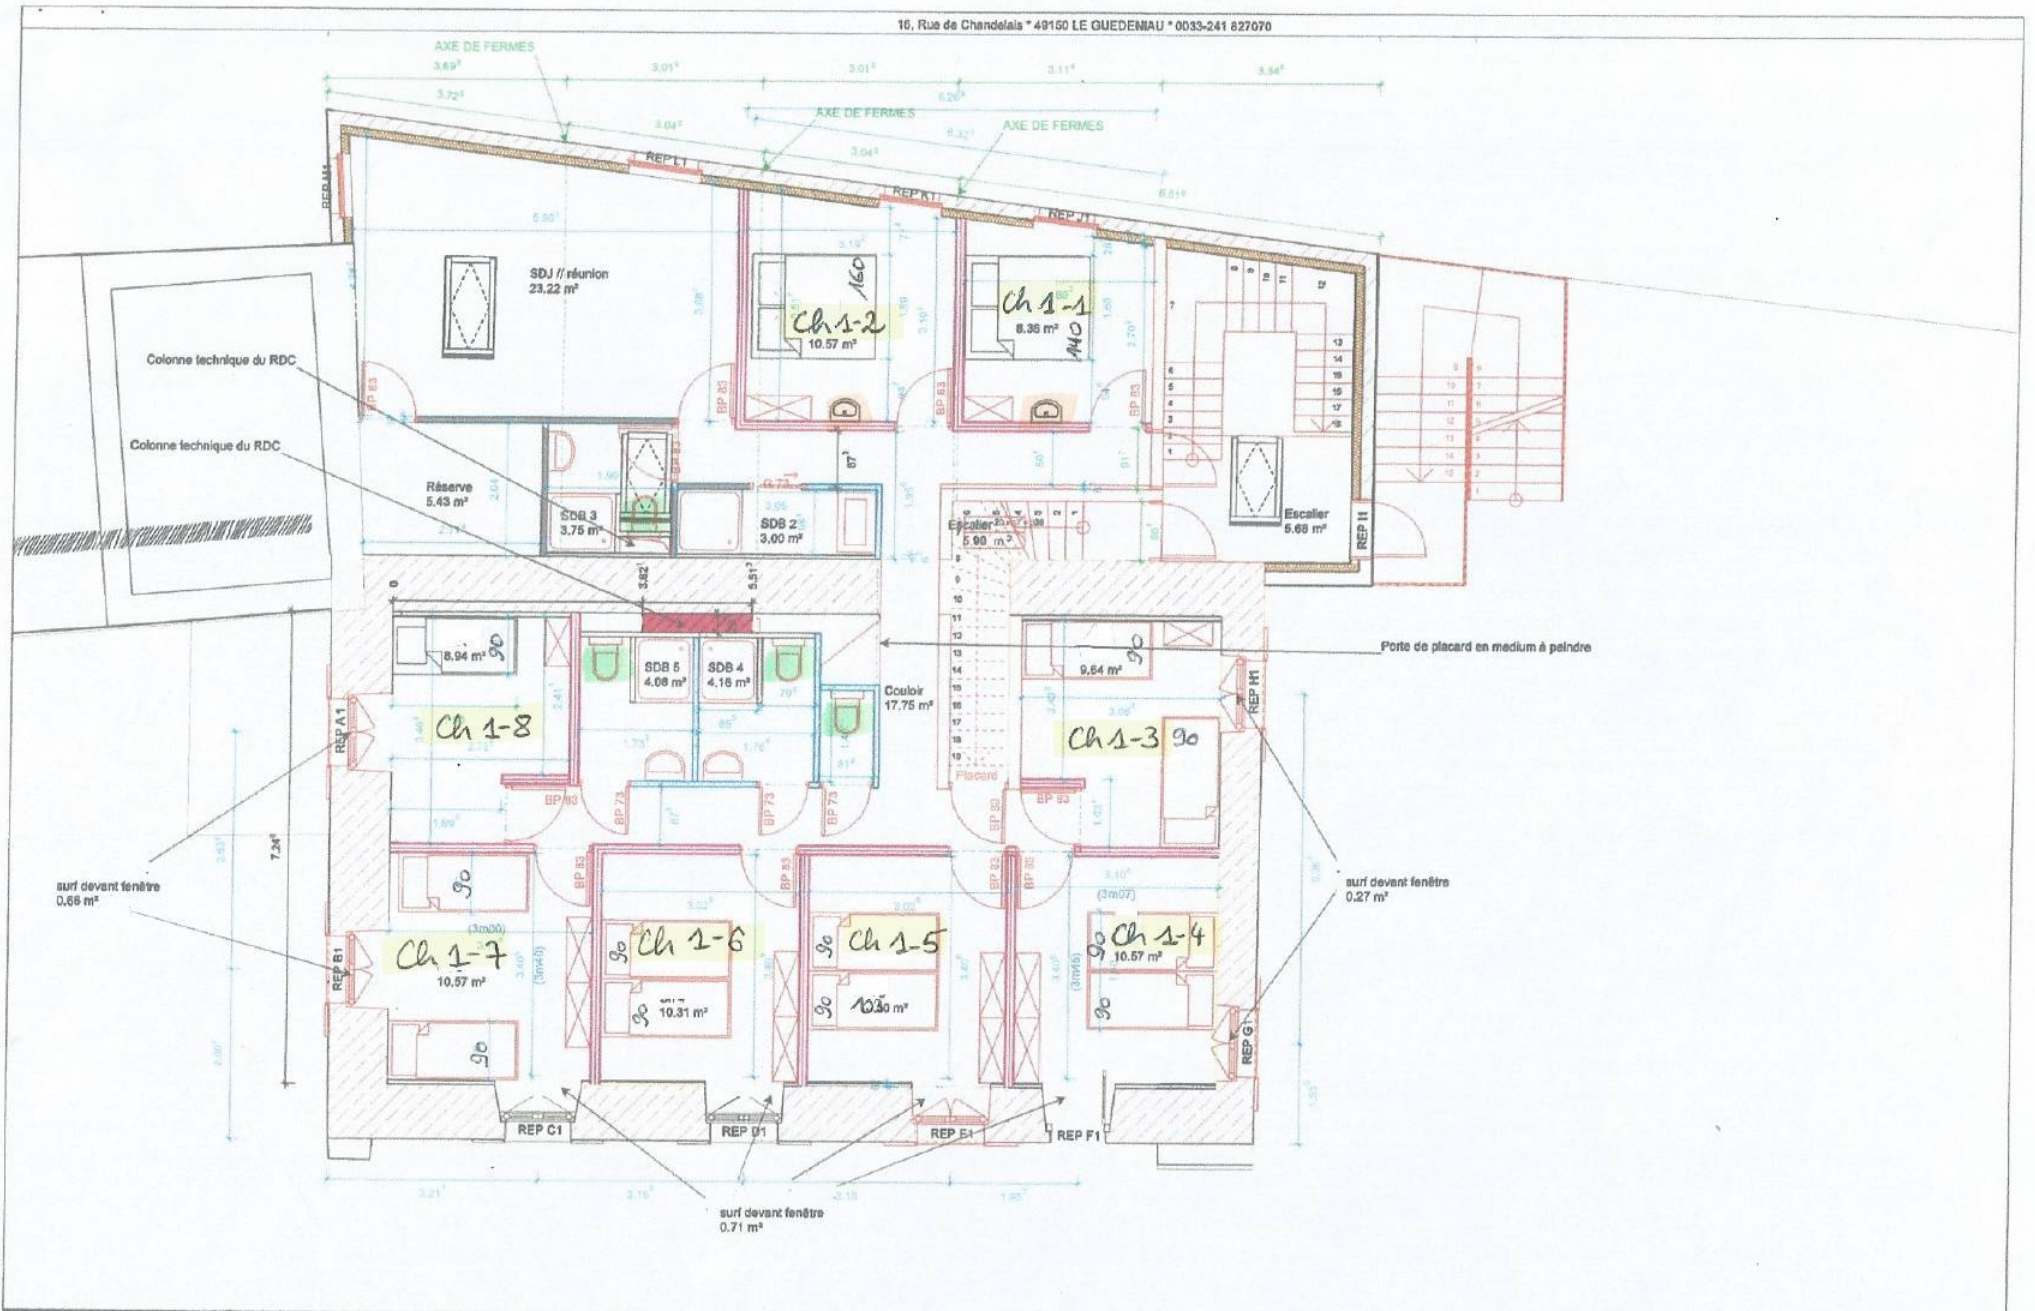

Projet : Rénovation de maison

Ville :

Cliant : DEVENA MICKAEL

Conçu avec les logiciels Dietrich's www.dietrichs.fr

R+1 // Indice H

Dessiné par TM

Créé le 14/09/2017


Indice

H

du 07/12/2018

ECH 1/75E



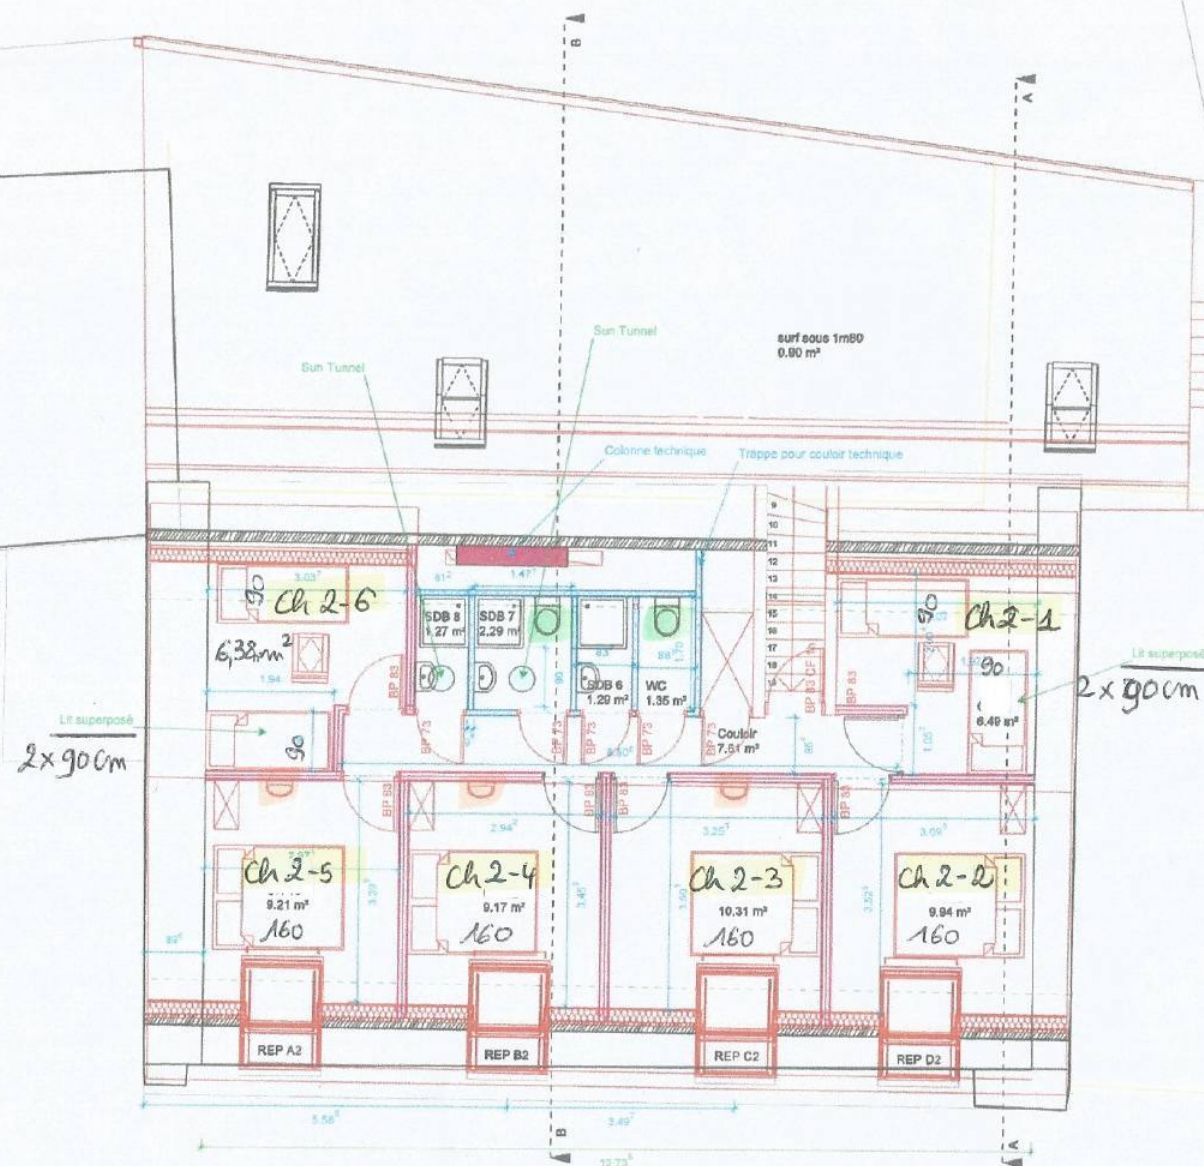

Projet : Rénovation de maison

Ville :

Client : DEVENA MICKAEL

Conçu avec les logiciels Dietrich's www.dietrichs.fr

R+2 // Indice H

Dessiné par TM

Indice

H

du 07/12/2016

ECH 1/75E

